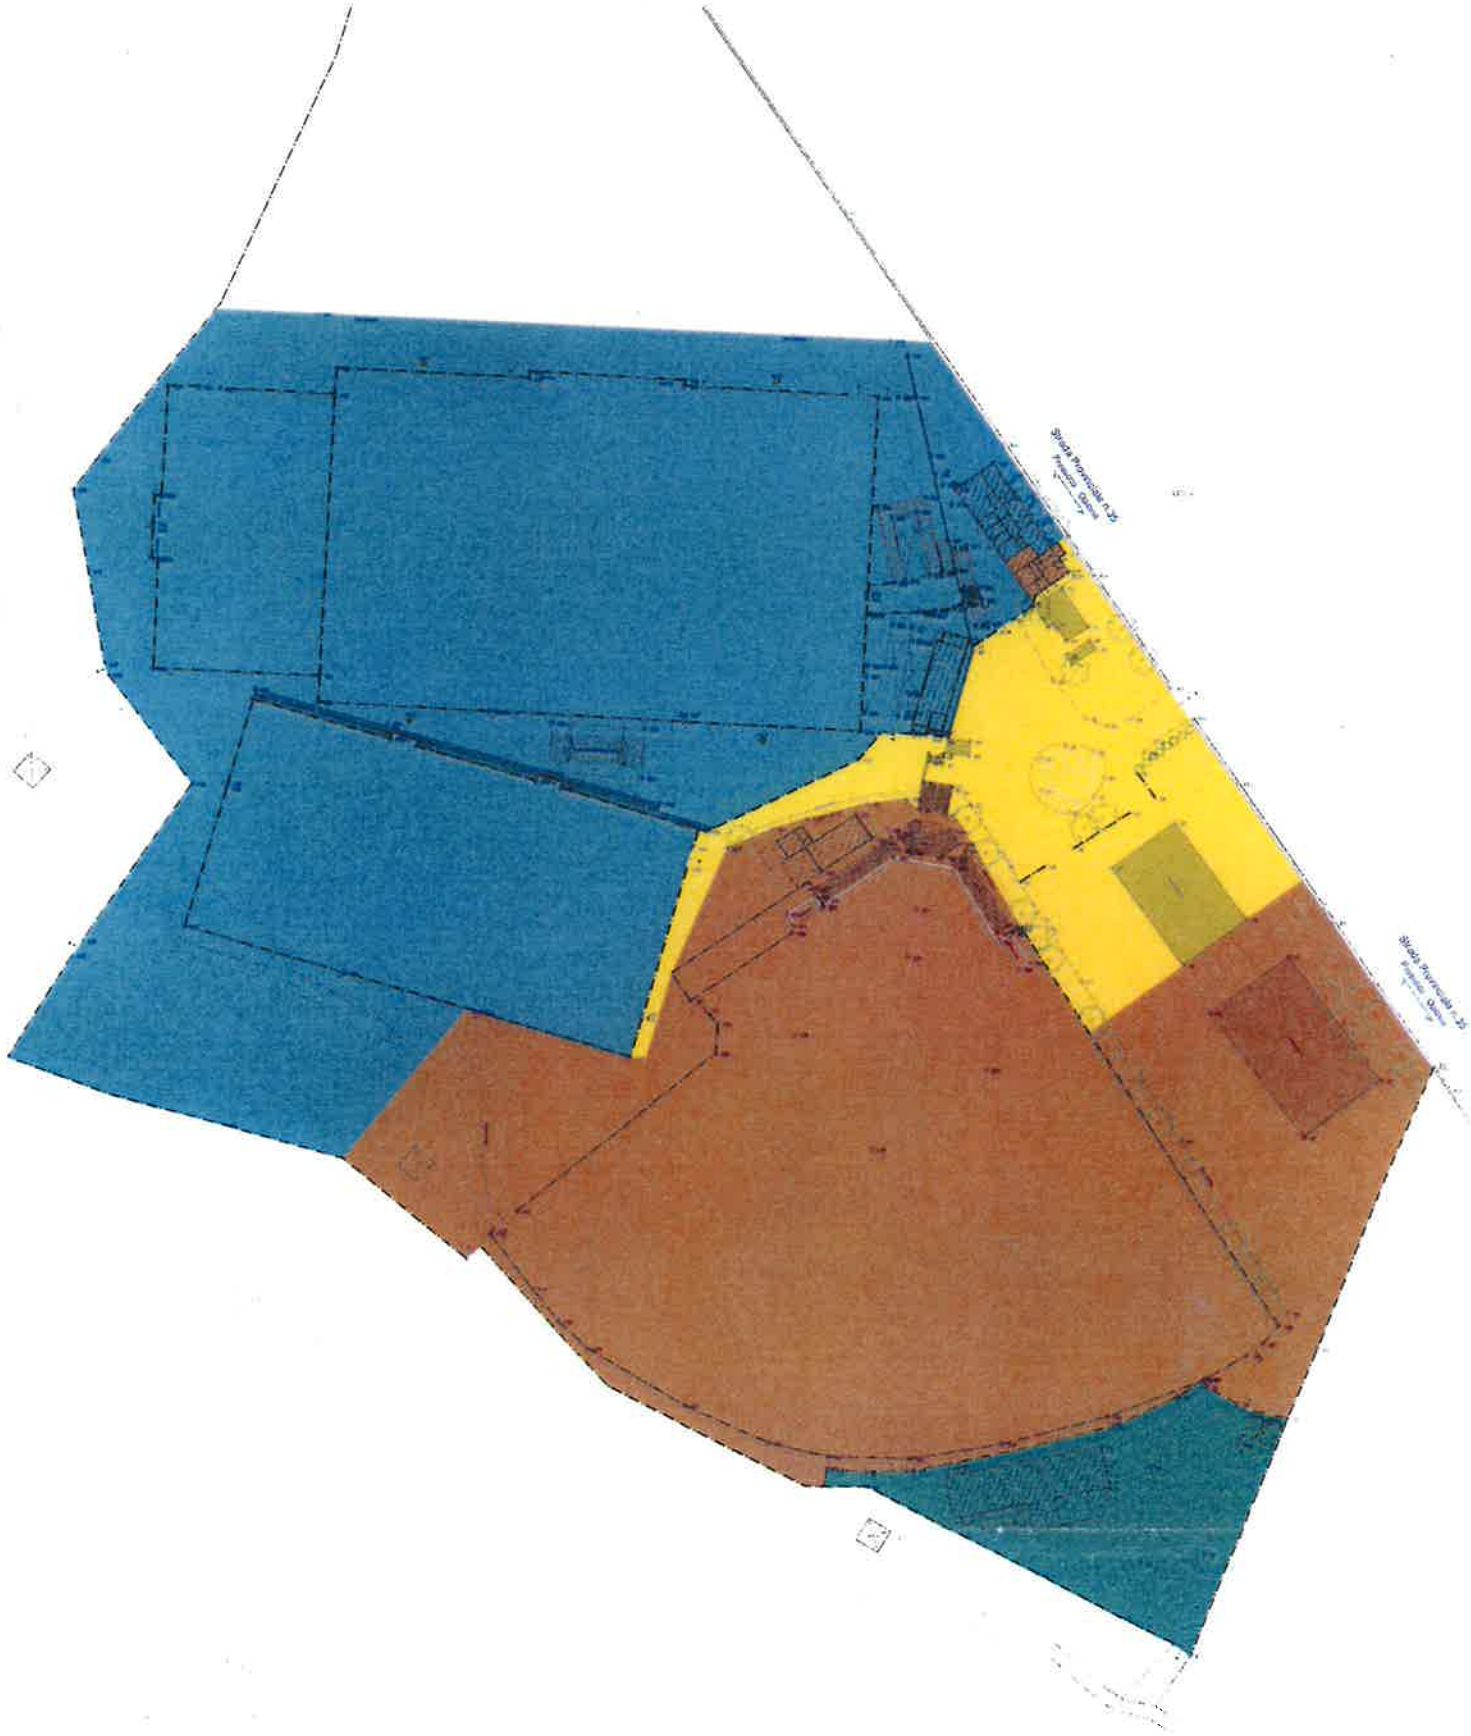

LEGENDA

- punto rilievo
- fabbricati esistenti
- baraccone container
- recinzione rete metallica
- scarpata
- accesso pedonale principale
- accesso carraio principale
- recinzione, portici, loggiati e archi
- marciapiedi in cls, masselli, pastini, klinker, gradinate rampe, piazzole
- linee percorsi interni
- verde a tappezzatura principale, giardino ed arbustamento
- area comune
- area basebali
- area calcio
- area tiro dinamico

Nord

O E

S

LIBRETTO DELLE MISURE

Nome	Descrizione	Latitudine	Longitudine	Elevazione	Alt.Antenna
1		45°41'22.704	13°46'11.121	370.443	7.810
1	Spigolo Recinzione	45°41'18.074	13°46'15.734	370.845	2.492
2	bordo strada	45°41'17.741	13°46'19.418	369.905	2.492
2	bordo strada	45°41'17.519	13°46'15.529	370.353	2.492
3	bordo strada	45°41'17.508	13°46'15.501	370.342	2.492
3	bordo strada	45°41'17.784	13°46'15.107	370.411	2.492
4	bordo strada	45°41'17.841	13°46'19.080	370.040	2.492
4	bordo strada	45°41'18.131	13°46'12.458	370.162	2.492
5	acc carraio	45°41'18.075	13°46'13.727	370.037	2.492
5	acc carraio	45°41'18.141	13°46'15.577	370.550	2.492
6	Recinzione	45°41'18.310	13°46'13.080	370.487	2.492
6	Recinzione	45°41'18.572	13°46'12.336	370.374	2.492
12	Spigolo Recinzione	45°41'18.113	13°46'10.788	370.289	2.492
13	Spigolo Recinzione	45°41'18.110	13°46'10.383	370.806	2.492
14	Spigolo Recinzione	45°41'18.235	13°46'10.468	370.184	2.492
15	Cigli Scarpata	45°41'18.223	13°46'10.451	370.138	2.492
16	Cigli Scarpata	45°41'18.265	13°46'10.758	370.060	2.492
17	Cigli Scarpata	45°41'19.226	13°46'11.263	370.722	2.492
18	Cigli Scarpata	45°41'19.535	13°46'12.564	370.970	2.492
19	Cigli Scarpata	45°41'19.727	13°46'13.578	370.954	2.492
20	Spigolo Recinzione	45°41'19.756	13°46'13.834	370.795	2.492
21	Spigolo Recinzione	45°41'19.803	13°46'13.791	370.920	2.492
22	acc carraio	45°41'19.648	13°46'14.117	370.145	2.492
23	acc carraio	45°41'18.844	13°46'14.284	370.278	2.492
24	Spigolo Recinzione	45°41'19.584	13°46'14.573	370.297	2.492
25	cordonee	45°41'19.614	13°46'14.955	370.158	2.492
26	cordonee	45°41'19.438	13°46'15.196	370.267	2.492
27	cordonee	45°41'19.578	13°46'14.356	370.103	2.492
28	bastia	45°41'19.587	13°46'14.411	370.116	2.492
29	Recinzione	45°41'18.646	13°46'14.045	377.000	2.492
30	Spigolo Fabbricato	45°41'19.461	13°46'12.854	370.770	2.492
31	Spigolo Fabbricato	45°41'19.138	13°46'12.874	370.194	2.492
32	Spigolo Fabbricato	45°41'18.870	13°46'12.542	370.467	2.492
33	cordonee	45°41'18.731	13°46'11.876	370.483	2.492
34	cordonee	45°41'18.904	13°46'12.192	370.766	2.492
35	gradini	45°41'18.655	13°46'12.379	370.356	2.492
36	parcheggio	45°41'18.722	13°46'13.848	370.745	2.492
37	parcheggio	45°41'19.874	13°46'13.841	370.652	2.492
38	parcheggio	45°41'19.374	13°46'13.545	370.724	2.492
39	Recinzione	45°41'20.056	13°46'14.828	373.113	2.492
40	Recinzione	45°41'21.182	13°46'15.430	370.702	2.492
41	base in cls	45°41'21.776	13°46'15.363	370.345	2.492
42	base in cls	45°41'21.484	13°46'14.809	370.571	2.492
43	base in cls	45°41'22.189	13°46'13.801	370.793	2.492
44	base in cls	45°41'22.556	13°46'11.503	370.167	2.492
45	base in cls	45°41'22.783	13°46'14.147	369.327	2.492
46	base in cls	45°41'22.485	13°46'15.556	368.875	2.492
47	base in cls	45°41'22.101	13°46'16.867	368.881	2.492
48	base in cls	45°41'23.401	13°46'13.451	370.701	2.492
49	cordolo Base Scarpata	45°41'20.374	13°46'14.556	372.602	2.492
50	cordolo Base Scarpata	45°41'21.148	13°46'13.561	370.709	2.492
51	cordolo Base Scarpata	45°41'22.374	13°46'12.835	370.313	2.492
52	cordolo Base Scarpata	45°41'23.001	13°46'11.601	369.764	2.492
53	cordolo Base Scarpata	45°41'23.172	13°46'11.481	368.779	2.492
54	Spigolo Recinzione	45°41'23.088	13°46'10.858	368.648	2.492
55	acc carraio	45°41'23.168	13°46'12.280	369.805	2.492
56	acc carraio	45°41'23.235	13°46'12.527	368.638	2.492
57	acc carraio	45°41'23.455	13°46'13.040	368.481	2.492
58	acc carraio	45°41'23.354	13°46'13.268	368.435	2.492
59	Spigolo Recinzione	45°41'23.713	13°46'13.103	368.220	2.492
60	bastia	45°41'23.564	13°46'12.811	368.264	2.492
61	bastia	45°41'23.556	13°46'12.219	368.211	2.492
62	bastia	45°41'23.454	13°46'12.485	368.264	2.492
63	bastia	45°41'23.199	13°46'12.239	368.513	2.492
64	bastia	45°41'23.756	13°46'12.209	368.315	2.492
65	asfalto	45°41'23.872	13°46'12.451	368.140	2.492
66	asfalto	45°41'23.842	13°46'12.707	368.158	2.492
67	platea	45°41'24.456	13°46'12.445	367.761	2.492
68	platea	45°41'24.356	13°46'12.657	367.796	2.492
69	platea	45°41'24.455	13°46'12.215	367.727	2.492
70	platea	45°41'24.354	13°46'12.504	367.765	2.492
71	platea	45°41'24.145	13°46'12.448	367.836	2.492
72	platea	45°41'24.246	13°46'12.646	367.831	2.492
73	platea	45°41'24.455	13°46'12.233	367.787	2.492
74	platea	45°41'24.637	13°46'12.391	367.802	2.492
75	platea	45°41'24.441	13°46'12.486	367.827	2.492
76	marciapiede	45°41'24.353	13°46'12.517	367.736	2.492
77	Spigolo Recinzione	45°41'24.763	13°46'12.127	367.760	2.492
78	acc carraio	45°41'24.673	13°46'11.955	367.662	2.492
79	acc carraio	45°41'24.498	13°46'11.801	367.660	2.492
80	Spigolo Recinzione	45°41'24.408	13°46'11.661	368.352	2.492
81	Spigolo muro sostegno	45°41'24.463	13°46'11.637	368.139	2.492
82	Spigolo muro sostegno	45°41'23.268	13°46'11.107	369.665	2.492
83	Spigolo muro sostegno	45°41'23.867	13°46'11.558	368.758	2.492
84	rampa	45°41'23.903	13°46'11.584	368.460	2.492
85	rampa	45°41'23.816	13°46'11.584	368.427	2.492
86	gradini	45°41'23.741	13°46'11.542	368.683	2.492
87	gradini	45°41'23.754	13°46'11.811	368.620	2.492
88	gradini	45°41'23.624	13°46'11.175	368.851	2.492
89	gradini	45°41'23.589	13°46'11.422	368.752	2.492
90	gradini	45°41'23.708	13°46'11.331	368.487	2.492
91	gradini	45°41'23.603	13°46'11.223	368.488	2.492
92	gradini	45°41'23.452	13°46'11.139	368.583	2.492
93	gradini	45°41'23.427	13°46'11.373	368.368	2.492
94	pedonale carraio	45°41'24.268	13°46'12.535	367.856	2.492
95	pedonale carraio	45°41'24.054	13°46'12.635	368.018	2.492
96	pedonale carraio	45°41'24.066	13°46'12.405	368.063	2.492
97	pedonale carraio	45°41'24.057	13°46'12.045	368.167	2.492
98	pedonale carraio	45°41'23.914	13°46'12.284	368.121	2.492
99	pedonale carraio	45°41'23.916	13°46'12.157	368.159	2.492
100	acc carraio	45°41'24.372	13°46'12.591	368.075	2.492
101	acc carraio	45°41'24.256	13°46'12.485	368.194	2.492
102	Recinzione	45°41'23.834	13°46'11.619	368.564	2.492
103	Recinzione	45°41'23.774	13°46'11.498	368.710	2.492

Nome	Descrizione	Latitudine	Longitudine	Elevazione	Alt.Antenna
104	Spigolo Recinzione	45°41'21.727	13°46'15.964	370.560	2.492
105	Spigolo Recinzione	45°41'21.870	13°46'15.825	370.353	2.492
106	Spigolo Recinzione	45°41'21.876	13°46'15.825	370.356	2.492
107	Recinzione	45°41'24.971	13°46'12.611	367.747	2.492
108	Recinzione	45°41'25.766	13°46'11.852	367.456	2.492
109	Recinzione	45°41'27.264	13°46'10.274	368.770	2.492
110	Recinzione	45°41'28.861	13°46'08.819	369.148	2.492
111	Spigolo Recinzione	45°41'29.130	13°46'08.475	366.312	2.492
112	Spigolo Fabbricato	45°41'24.765	13°46'12.163	367.840	2.492
113	Spigolo Fabbricato	45°41'25.185	13°46'12.425	367.557	2.492
114	Spigolo Fabbricato	45°41'25.878	13°46'11.756	367.714	2.492
115	Spigolo Recinzione	45°41'25.660	13°46'11.217	367.726	2.492
116	Spigolo Recinzione	45°41'25.546	13°46'11.486	367.713	2.492
117	muro sostegno	45°41'25.718	13°46'11.182	367.566	2.492
118	Spigolo muro sostegno	45°41'26.357	13°46'10.569	367.875	2.492
119	Spigolo Recinzione	45°41'26.086	13°46'11.046	367.936	2.492
120	Spigolo Recinzione	45°41'26.053	13°46'10.887	367.849	2.492
121	Spigolo Recinzione	45°41'26.084	13°46'10.703	367.530	2.492
122	Spigolo Recinzione	45°41'26.132	13°46'08.951	369.727	2.492
123	Spigolo Recinzione	45°41'28.170	13°46'08.953	369.773	2.492
124	Spigolo Recinzione	45°41'28.210	13°46'07.551	369.745	2.492
125	Spigolo Recinzione	45°41'28.164	13°46'07.546	369.782	2.492
126	Spigolo Recinzione	45°41'26.213	13°46'05.819	369.681	2.492
127	Spigolo Recinzione	45°41'28.045	13°46'05.800	369.710	2.492
128	Spigolo Recinzione	45°41'25.085	13°46'04.311	369.699	2.492
129	Spigolo Recinzione	45°41'25.081	13°46'04.568	368.414	2.492
130	Spigolo Recinzione	45°41'24.874	13°46'04.774	368.244	2.492
131	Spigolo Recinzione	45°41'25.382	13°46'04.268	369.758	2.492
132	Spigolo Recinzione	45°41'24.384	13°46'04.206	368.228	2.492
133	Spigolo Recinzione	45°41'24.581	13°46'04.184	369.656	2.492
134	Spigolo Recinzione	45°41'24.976	13°46'04.216	369.765	2.492
135	Spigolo Recinzione	45°41'25.163	13°46'04.198	368.780	2.492
136	Spigolo Recinzione	45°41'25.100	13°46'04.199	369.697	2.492
137	Spigolo Recinzione	45°41'25.414	13°46'02.478	370.045	2.492
138	Spigolo Recinzione	45°41'25.506	13°46'03.641	369.773	2.492
139	Spigolo Recinzione	45°41'24.806	13°46'03.626	370.375	2.492
140	Spigolo Recinzione	45°41'24.209	13°46'03.781	371.186	2.492
141	Spigolo Recinzione	45°41'24.232	13°46'03.615	371.228	2.492
142	Spigolo Recinzione	45°41'24.253	13°46'04.875	371.711	2.492
143	Spigolo Recinzione	45°41'24.273	13°46'04.218	371.592	2.492
144	Spigolo Recinzione	45°41'24.244	13°46'05.705	371.692	2.492
145	Spigolo Recinzione	45°41'24.075	13°46'05.791	369.583	2.492
146	muro sostegno	45°41'24.151	13°46'05.132	370.003	2.492
147	muro sostegno	45°41'23.209	13°46'06.289	370.390	2.492
148	Spigolo Recinzione	45°41'23.486	13°46'06.384	371.166	2.492
149	Spigolo Recinzione	45°41'23.647	13°46'06.330	371.524	2.492
150	Spigolo Recinzione	45°41'24.685	13°46'05.113	371.443	2.492
151	Spigolo Recinzione	45°41'23.516	13°46'04.884	372.146	2.492
152	Spigolo Recinzione	45°41'23.550	13°46'04.866	371.766	2.492
153	Spigolo Recinzione	45°41'22.533	13°46'03.623	372.622	2.492
154	Spigolo Recinzione	45°41'22.439	13°46'03.525	372.876	2.492
155	Spigolo Recinzione	45°41'21.368	13°46'04.904	375.646	2.492
156	Spigolo Recinzione	45°41'22.633	13°46'04.534	372.464	2.492
157	Spigolo Recinzione	45°41'22.340	13°46'05.087	372.654	2.492
158	Spigolo Recinzione	45°41'22.115	13°46'07.147	372.089	2.492
159	Spigolo Recinzione	45°41'22.165	13°46'07.167	372.099	2.492
160	Spigolo Recinzione	45°41'21.815	13°46'08.558	371.836	2.492
161	Spigolo Recinzione	45°41'21.873	13°46'08.527	371.853	2.492
162	Spigolo Recinzione	45°41'22.060	13°46'10.344	371.780	2.492
163	Spigolo Recinzione	45°41'22.145	13°46'09.226	371.789	2.492
164	Spigolo Recinzione	45°41'22.206	13°46'09.091	371.592	2.492
165	Spigolo Recinzione	45°41'22.648	13°46'10.601	371.532	2.492
166	Spigolo Recinzione	45°41'20.645	13°46'07.560	372.372	2.492
167	Spigolo Recinzione	45°41'20.718	13°46'07.351	372.416	2.492
168	Spigolo Recinzione	45°41'20.932	13°46'08.226	372.401	2.492
169	Spigolo Recinzione	45°41'20.941	13°46'07.715	372.511	2.492
170	Spigolo Recinzione	45°41'20.136	13°46'07.052	372.531	2.492
171	Spigolo Recinzione	45°41'19.570	13°46'06.523	372.621	2.492
172	Spigolo Recinzione	45°41'19.617	13°46'05.113	372.697	2.492
173	Spigolo Recinzione	45°41'19.200	13°46'05.872	372.702	2.492
174	Spigolo Recinzione	45°41'19.266	13°46'05.417	372.758	2.492
175	Spigolo Recinzione	45°41'19.301	13°46'11.159	372.784	2.492
176	Spigolo Recinzione	45°41'19.408	13°46'11.982	372.692	2.492
177	Spigolo Recinzione	45°41'19.584	13°46'12.842	372.846	2.492
178	Spigolo Recinzione	45°41'19.851	13°46'13.838	373.010	2.492
179	Spigolo Recinzione	45°41'20.077	13°46'14.335	373.070	2.492
180	Spigolo Recinzione	45°41'20.008	13°46'14.197	372.914	2.492
181	Spigolo Recinzione	45°41'20.104	13°46'14.474	373.125	2.492
182	Spigolo Recinzione	45°41'22.085	13°46'08.857	371.776	2.492
183	Spigolo Recinzione	45°41'22.121	13°46'08.672	371.730	2.492
184	Spigolo Recinzione	45°41'23.050	13°46'09.038	371.521	2.492
185	Spigolo Recinzione	45°41'23.170	13°46'09.048	371.583	2.492
186	Spigolo Recinzione	45°41'23.245	13°46'09.139	371.618	2.492
187	Spigolo Recinzione	45°41'23.244	13°46'09.212	371.515	2.492
188	Spigolo Recinzione	45°41'23.785	13°46'10.582	369.692	2.492
189	Spigolo Recinzione	45°41'23.939	13°46'10.780	369.709	2.492
190	Spigolo Recinzione	45°41'23.921	13°46'11.267	369.526	2.492
191	Spigolo Recinzione	45°41'23.916	13°46'11.274	369.560	2.492
192	Cigli Scarpata	45°41'23.520	13°46'11.628	371.050	2.492
193	Cigli Scarpata	45°41'23.420	13°46'10.885	371.331	2.492
194	Cigli Scarpata	45°41'23.213	13°46'10.121	371.341	2.492
195	Cigli Scarpata	45°41'23.316	13°46'09.809	371.463	2.492
196	Cigli Scarpata	45°41'23.184	13°46'09.305	371.491	2.492
197	Spigolo Recinzione	45°41'23.048	13°46'10.580	369.858	2.492
198	Spigolo Recinzione	45°41'23.045	13°46'09.999	369.834	2.492
199	Spigolo Recinzione	45°41'22.887	13°46'08.886	369.814	2.492
200	Spigolo Recinzione	45°41'23.031	13°46'07.997	369.792	2.492
201	Spigolo Recinzione	45°41'24.030	13°46'07.241	369.792	2.492
202	Spigolo Recinzione	45°41'23.843	13°46'06.592	371.410	2.492
203	Spigolo Recinzione	45°41'21.802	13°46'06.546	371.432	2.492
204	Spigolo Recinzione	45°41'23.947	13°46'06.326	369.896	2.492
205	Spigolo Recinzione	45°41'23.847	13°46'05.837	371.487	2.492

Nome	Descrizione	Latitudine	Longitudine	Elevazione	Alt.Antenna
206	Spigolo Recinzione	45°41'23.847	13°46'05.837	371.487	2.492
207	Spigolo Recinzione	45°41'23.847	13°46'05.837	371.487	2.492
RILIEVO PLANOALTIMETRICO
IMPIANTO POLISPORTIVO EX MILITARE DI OPICINA
Strada Provinciale n. 35

sito sulle pp.cc. 1966 e 7049 del C.C. di Opicina
e pp.cc. 3626 e 3632 del C.C. di Contovello

tavola "A" Scala 1:500 data : 29 Luglio 2019 agg: 07 Agosto 2019